


Poz.55GRL1003, Adet: 1

Proje: demonte satı ş çalı şma

Seri: 0US AWT 55

İ çten Görünüş

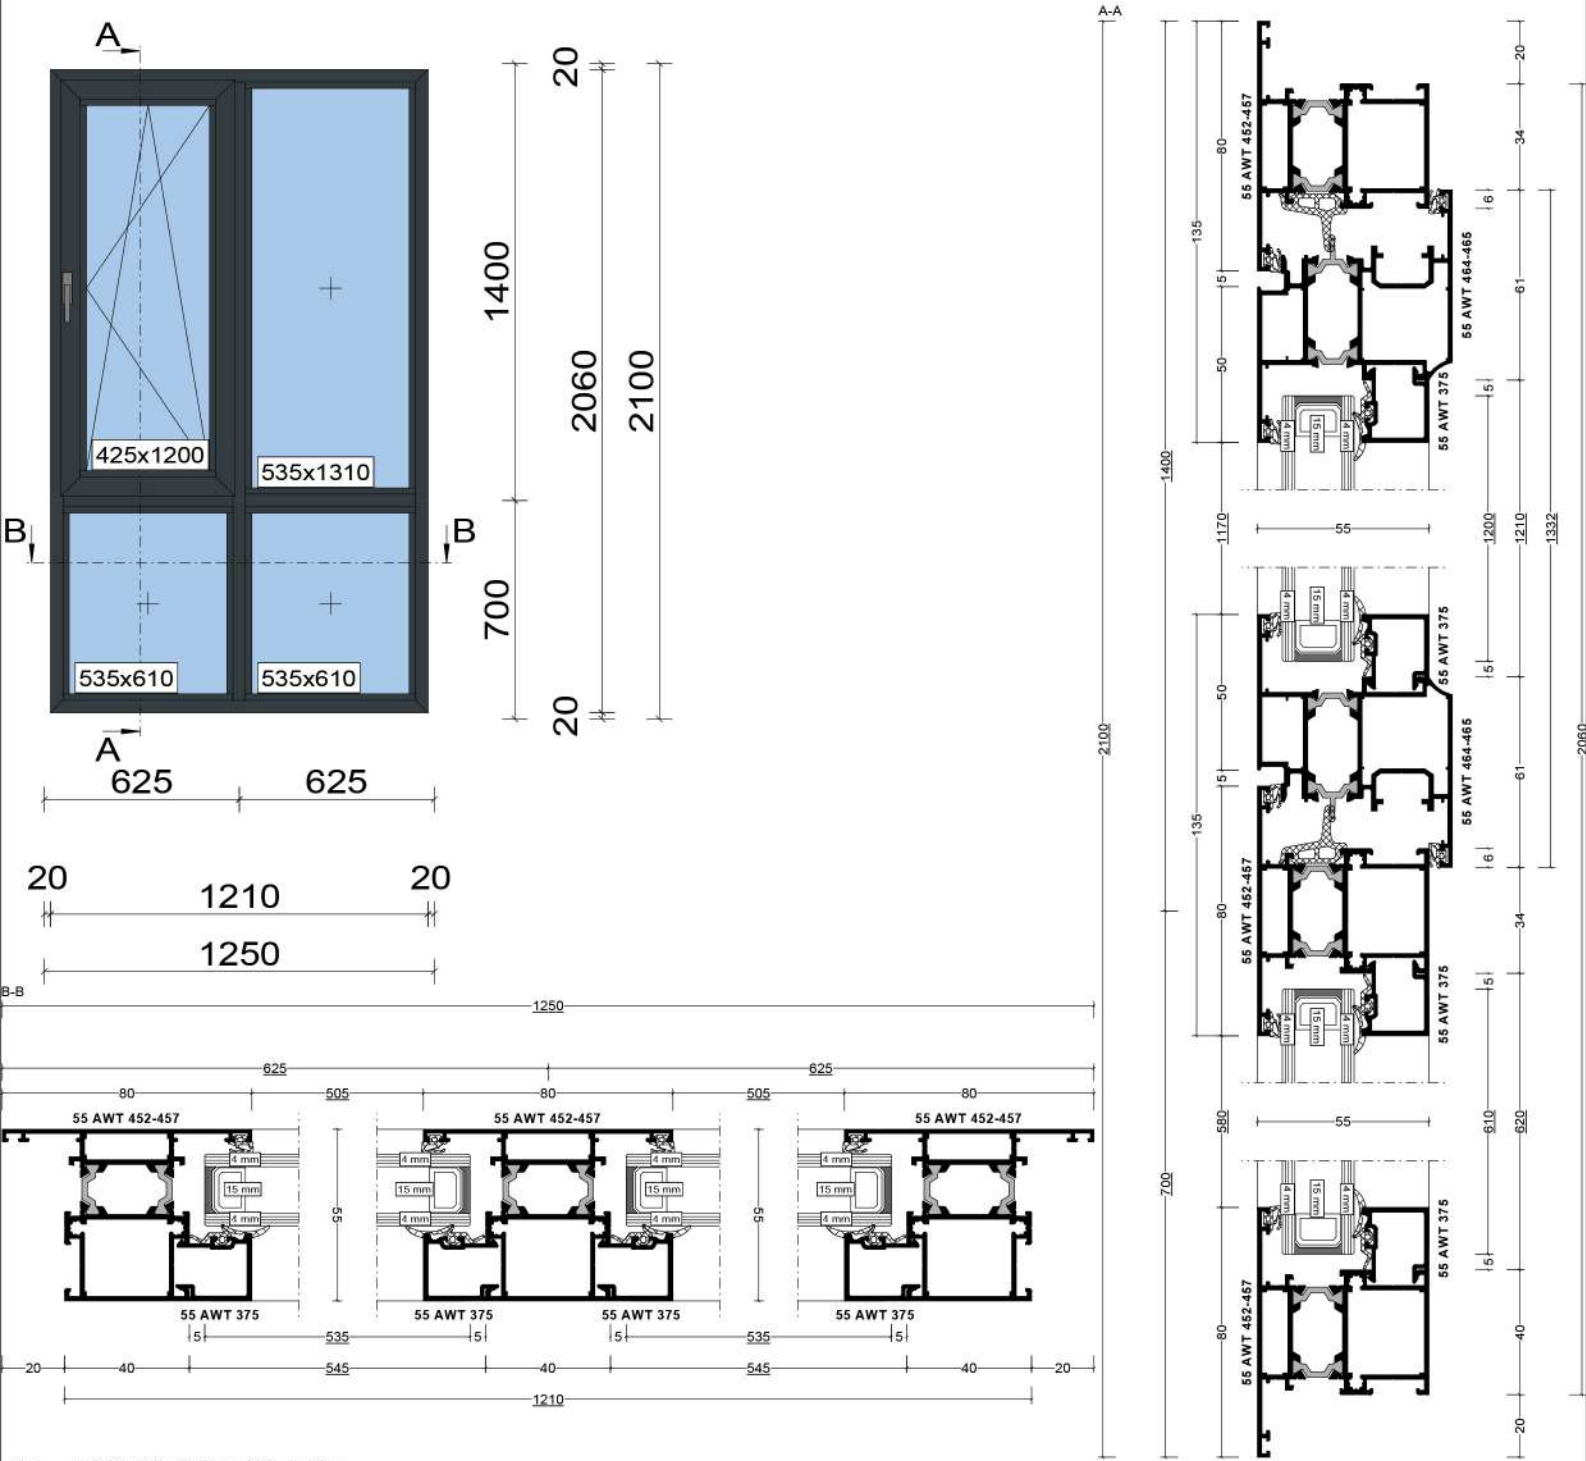

- 1x Isi Yalitimli Pvc Cift Acilim
- 1x PVC Kanalli Alüminyum Pencere
- 1x 4+16+4 ŞEFFAF ISI CAM, 4+16+4
23mm 0,70 m² 535 x 1310mm
- 2x 4+16+4 ŞEFFAF ISI CAM, 4+16+4
23mm 0,33 m² 535 x 610mm
- 1x 4+16+4 ŞEFFAF ISI CAM, 4+16+4
23mm 0,51 m² 425 x 1200mm
- 3 55 AWT F43
- 1 55 AWT F43
- 2 55 AWT F43