Poz.55GRL1004, Adet: 1
Proje: demonte satı ş çalı şma
Seri: 0US AWT 55
İ çten Görünüş

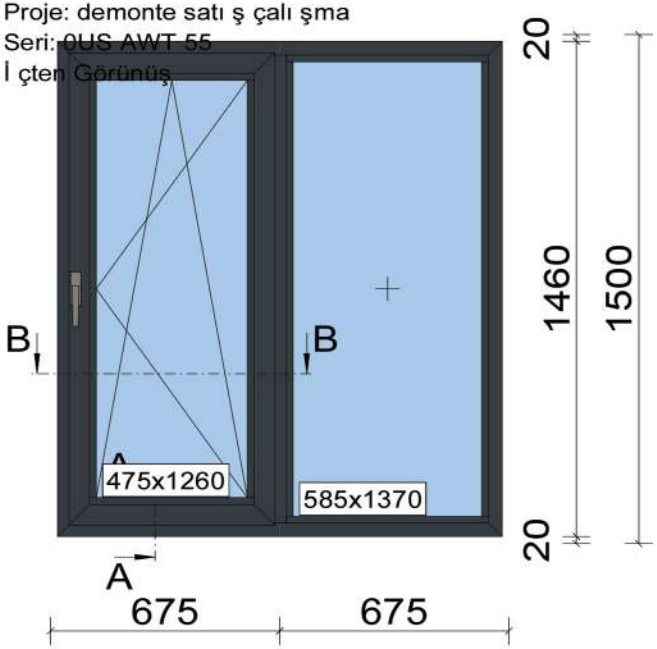

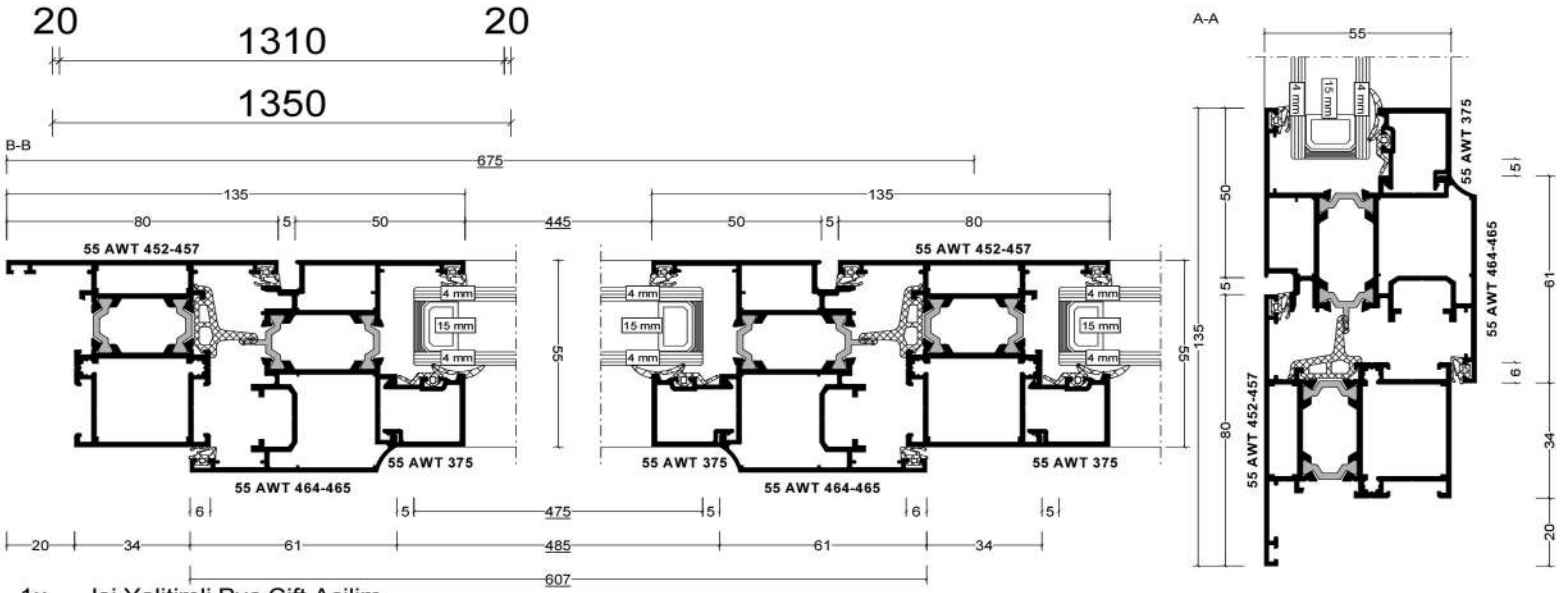

1x Isi Yalitimli Pvc Cift Acilim
1x PVC Kanalli Aluminyum Pencere
1x 4+16+4 ŞEFFAF ISI CAM, 4+16+4
23mm 0,80 m² 585 x 1370mm
1x 4+16+4 ŞEFFAF ISI CAM, 4+16+4
23mm 0,60 m² 475 x 1260mm
2 55 AWT F43
1 55 AWT F43